Projekt: Geh- und Radwegverbindung im Bereich der Bahnbrücke Sinzing

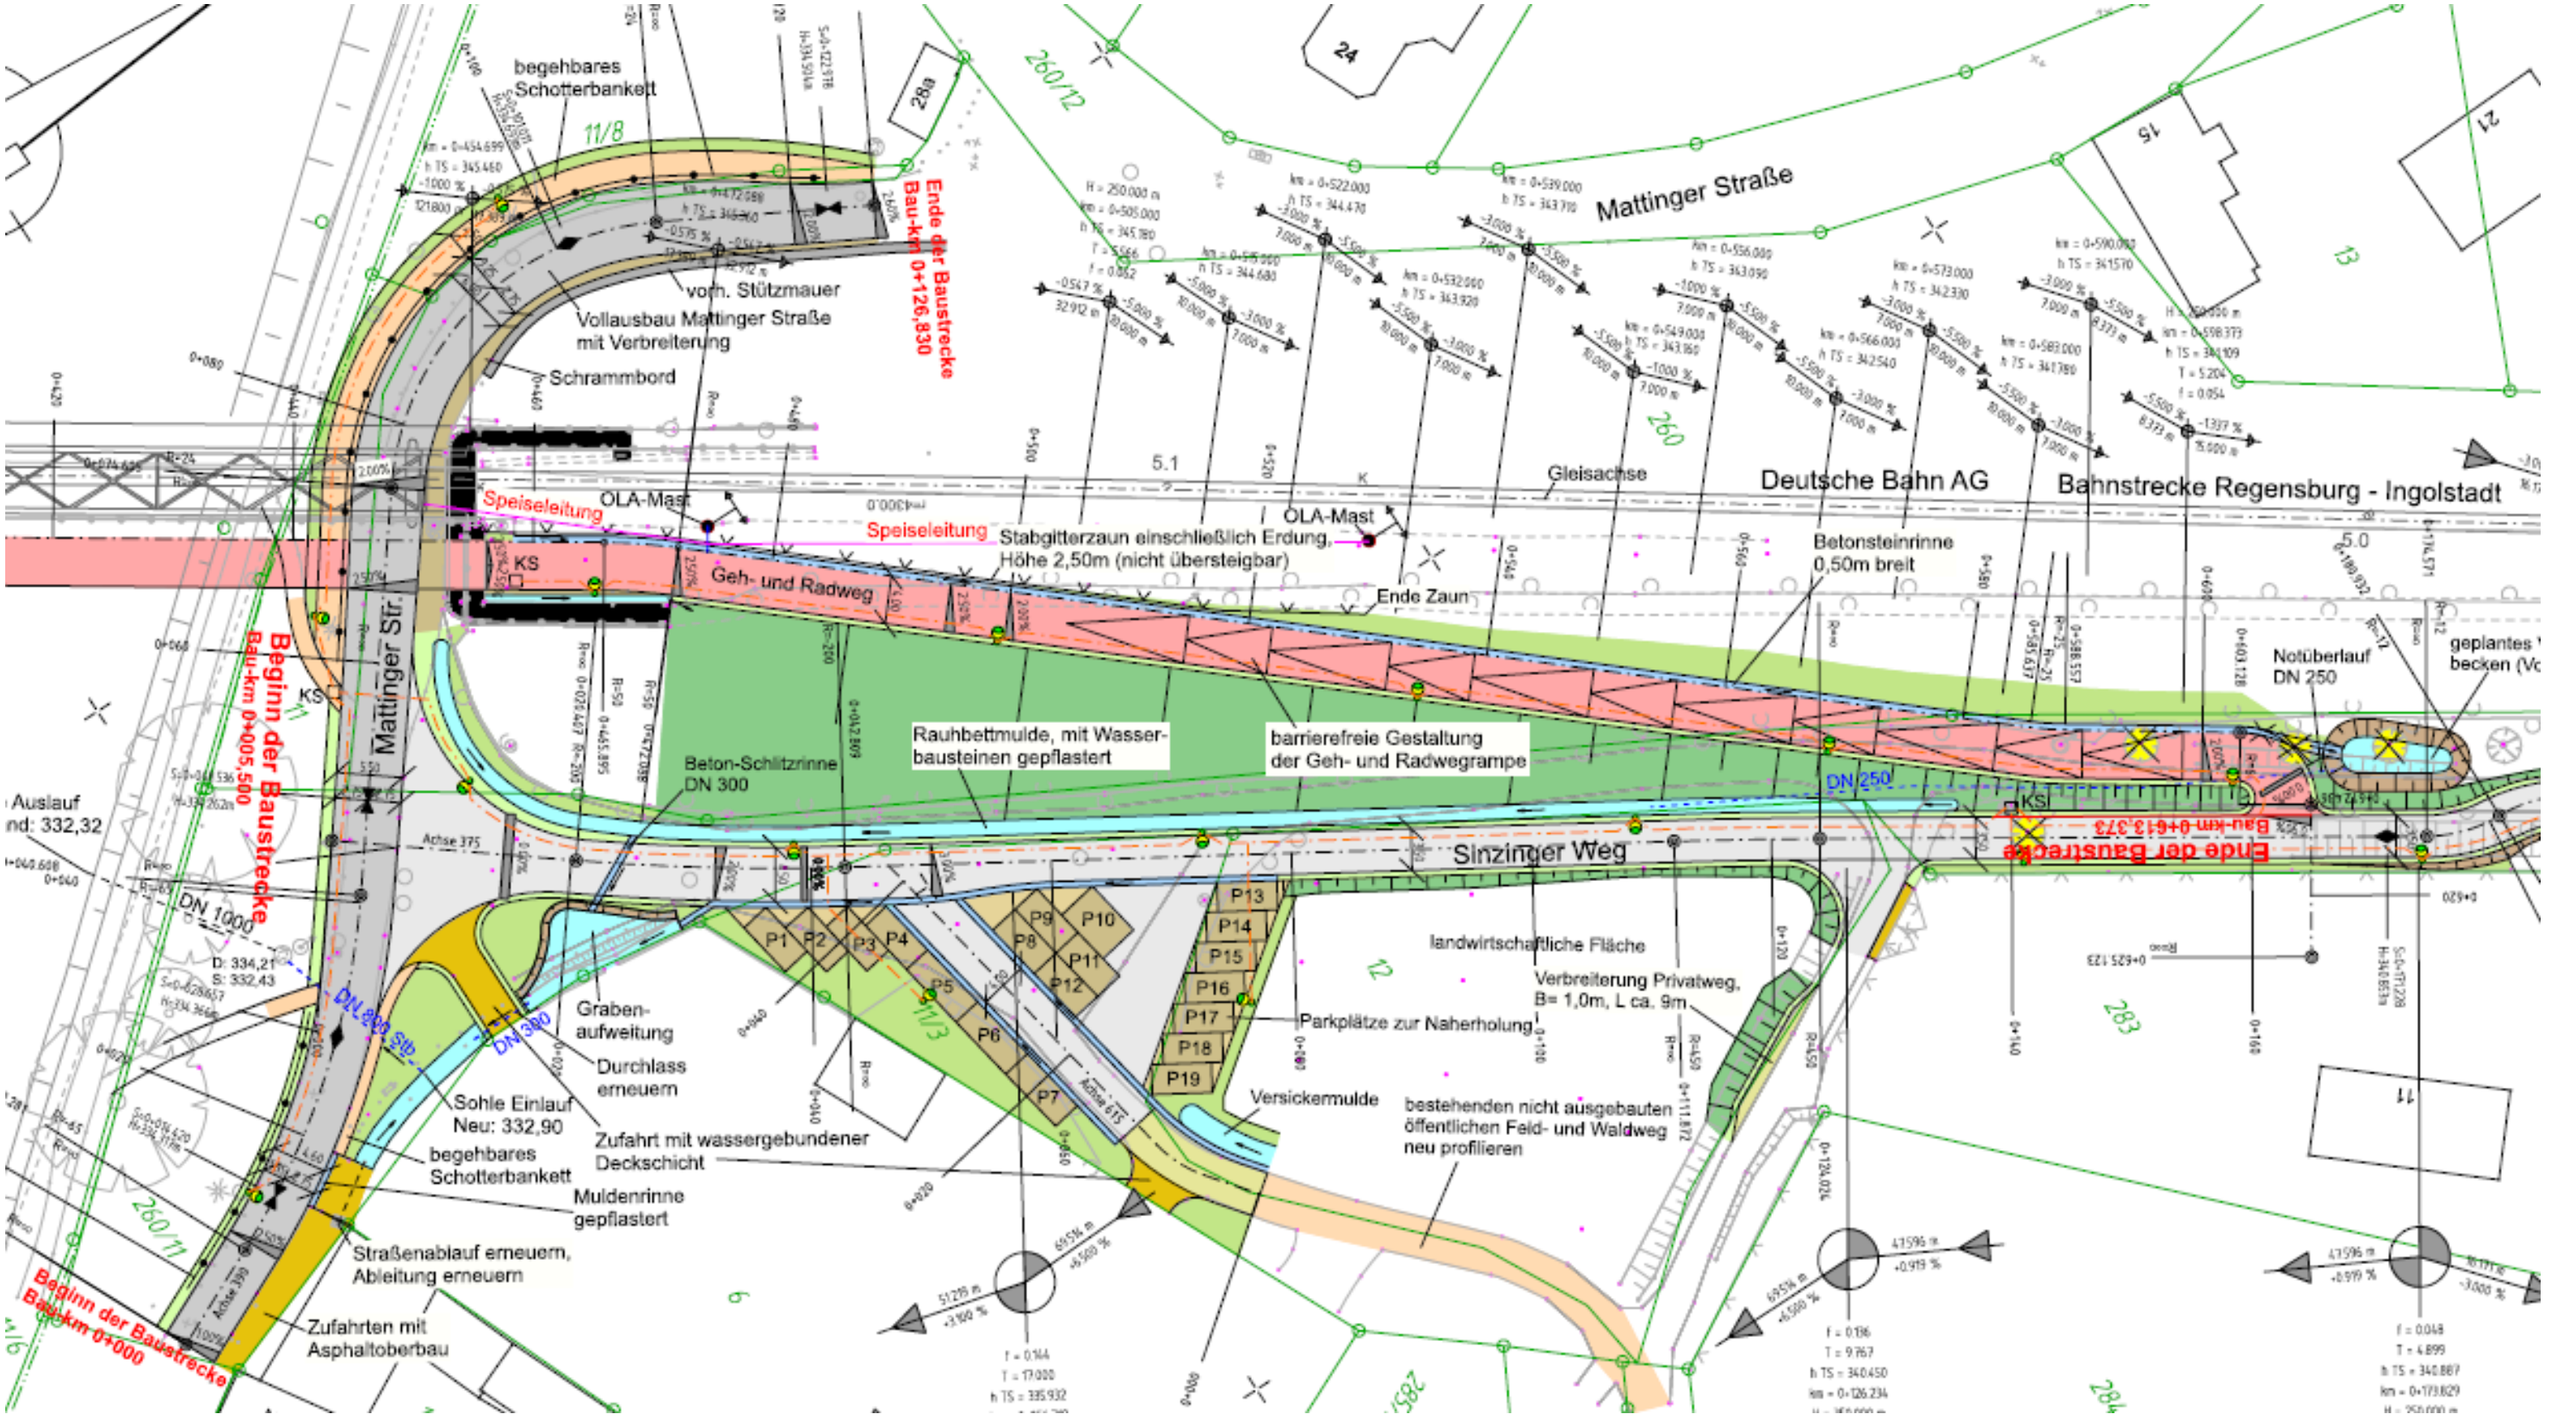

Auszug aus Unterlage 5.2_1 (Lageplan)
NORD (Seite Regensburg)

ohne Maßstab

Anlage 3