Projekt: Geh- und Radwegverbindung im Bereich der Bahnbrücke Sinzing

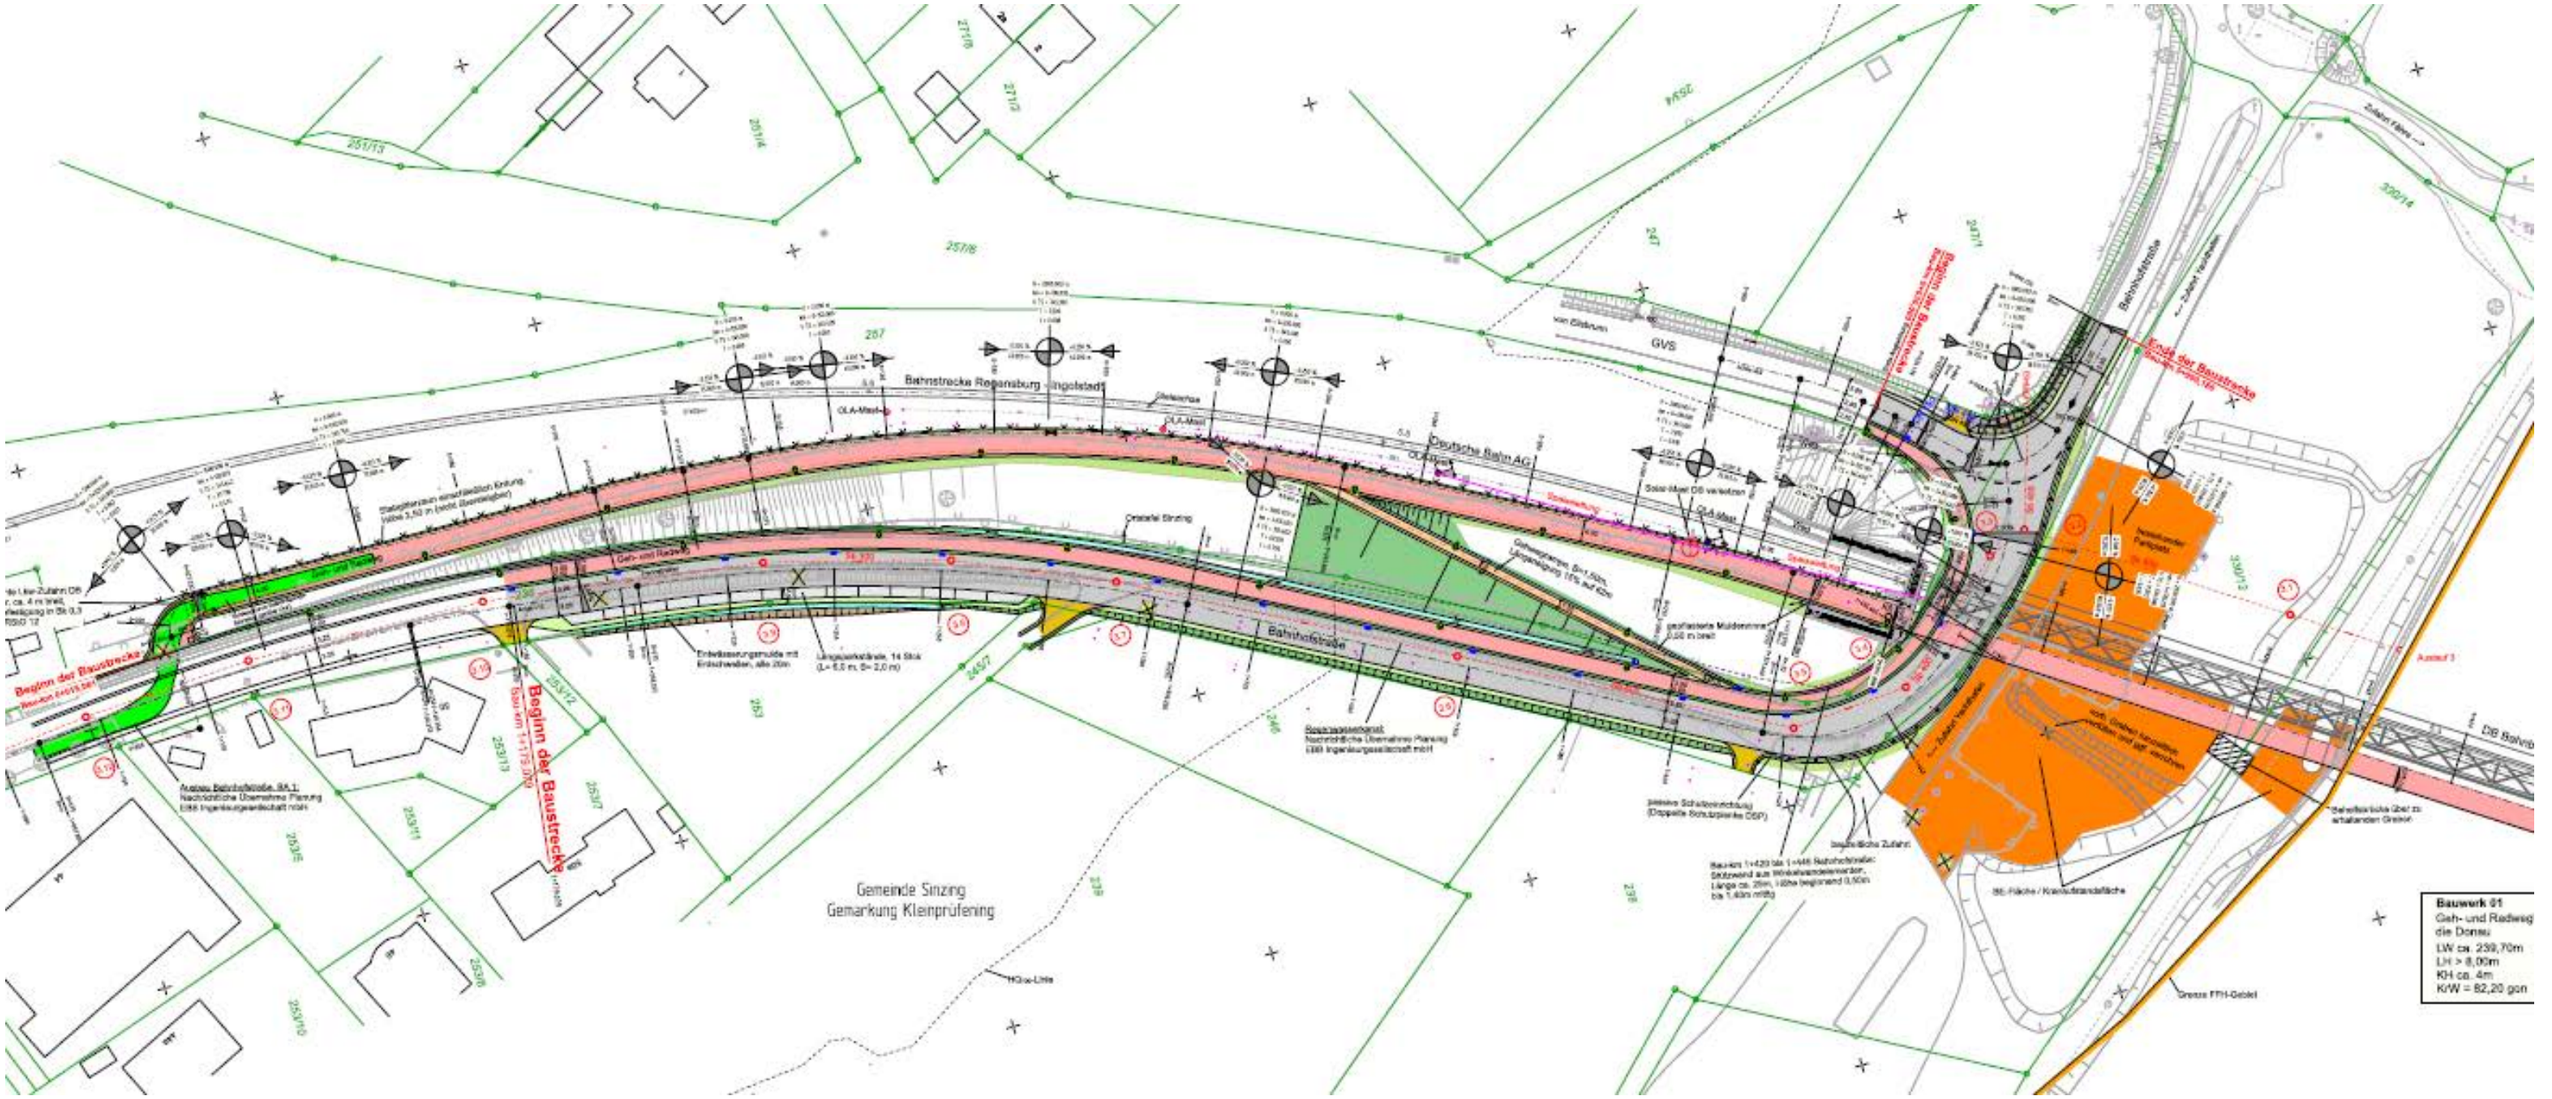

Auszug aus Unterlage 5.1_1 (Lageplan)
SÜD (Seite Sinzing

ohne Maßstab

Anlage 2